bouwnr. 35
woningtype: Rode Geus

bouwnr. 36
woningtype: Rode Geus

voorgevel

bouwnr. 36

rechtergevel

bouwnr. 36
woningtype: Rode Geus

bouwnr. 35
woningtype: Rode Geus

achtergevel

bouwnr. 35

linkergevel

MEERSTAD
PARKHOVEN
GRONINGEN

Renvooi

Elektrische installatie

- enkele schakelaar
- serie schakelaar
- wisselschakelaar
- wisselschakelaar, 2-voudige uitvoering
- dubbele wandcontactdoos
- enkele wandcontactdoos
- enkele wandcontactdoos, verhoogde aanrakingsveiligheid
- kk — enkele wandcontactdoos t.b.v. koelkast
- azk — enkele wandcontactdoos t.b.v. afzuigkap
- vw — enkele wandcontactdoos t.b.v. vaatwasser op aparte groep
- wm — enkele wandcontactdoos t.b.v. wasmachine op aparte groep
- enkele wandcontactdoos perilex t.b.v. mv-box
- rookmelder
- centraaldoos plafond
- wandarmatuur
- deurbeldrukker
- schel
- th — aansluitpunt bedraad thermostaat
- aansluitpunt bedraad t.b.v. televisie
- aansluitpunt data
- mv — aansluitpunt bedraad t.b.v. mechanische ventilatie
- aansluitpunt bedraad 230V
- aansluitpunt onbedraad
- boiler — aansluitpunt onbedraad t.b.v. boiler
- ek — aansluitpunt onbedraad t.b.v. elec. koken
- th — aansluitpunt onbedraad t.b.v. thermostaat
- meterkast

verwarming- en waterinstallatie

- hwaO — hemelwaterafvoer
- wp — positie warmtepomp
- WB — positie buitenunit warmtepomp
- wm — positie wasmachine
- wd — positie wasdroger
- positie verdeler vloerverwarming

ventilatie installatie

- WTW inblaasventiel
- WTW afzuigventiel
- WTW — WTW unit
- WTW afzuigventiel
- WTW inblaasventiel

Wijziging nr.	Wijziging datum	Wijziging omschrijving

Projectnaam: Meerstad Groenewei
Projectlocatie: Meerstad, Groenewei vlek 5
Projectnr.: GRO112

Opdrachtgever: Heijmans woningbouw
Architect: FARO Architecten b.v.
Projectfase: Verkoop
Onderwerp: **Gevelaanzichten bouwnummer 35 en 36**

heijmans
Lavendelheide 9, 9202 PD Drachten
Postbus 354, 9200 AJ Drachten
T 051 - 236 81 00

Formaat: A1
Schaal: 1:100
Datum: 01-07-2022
Getek.: FARO Engineering

VK-BB-G01

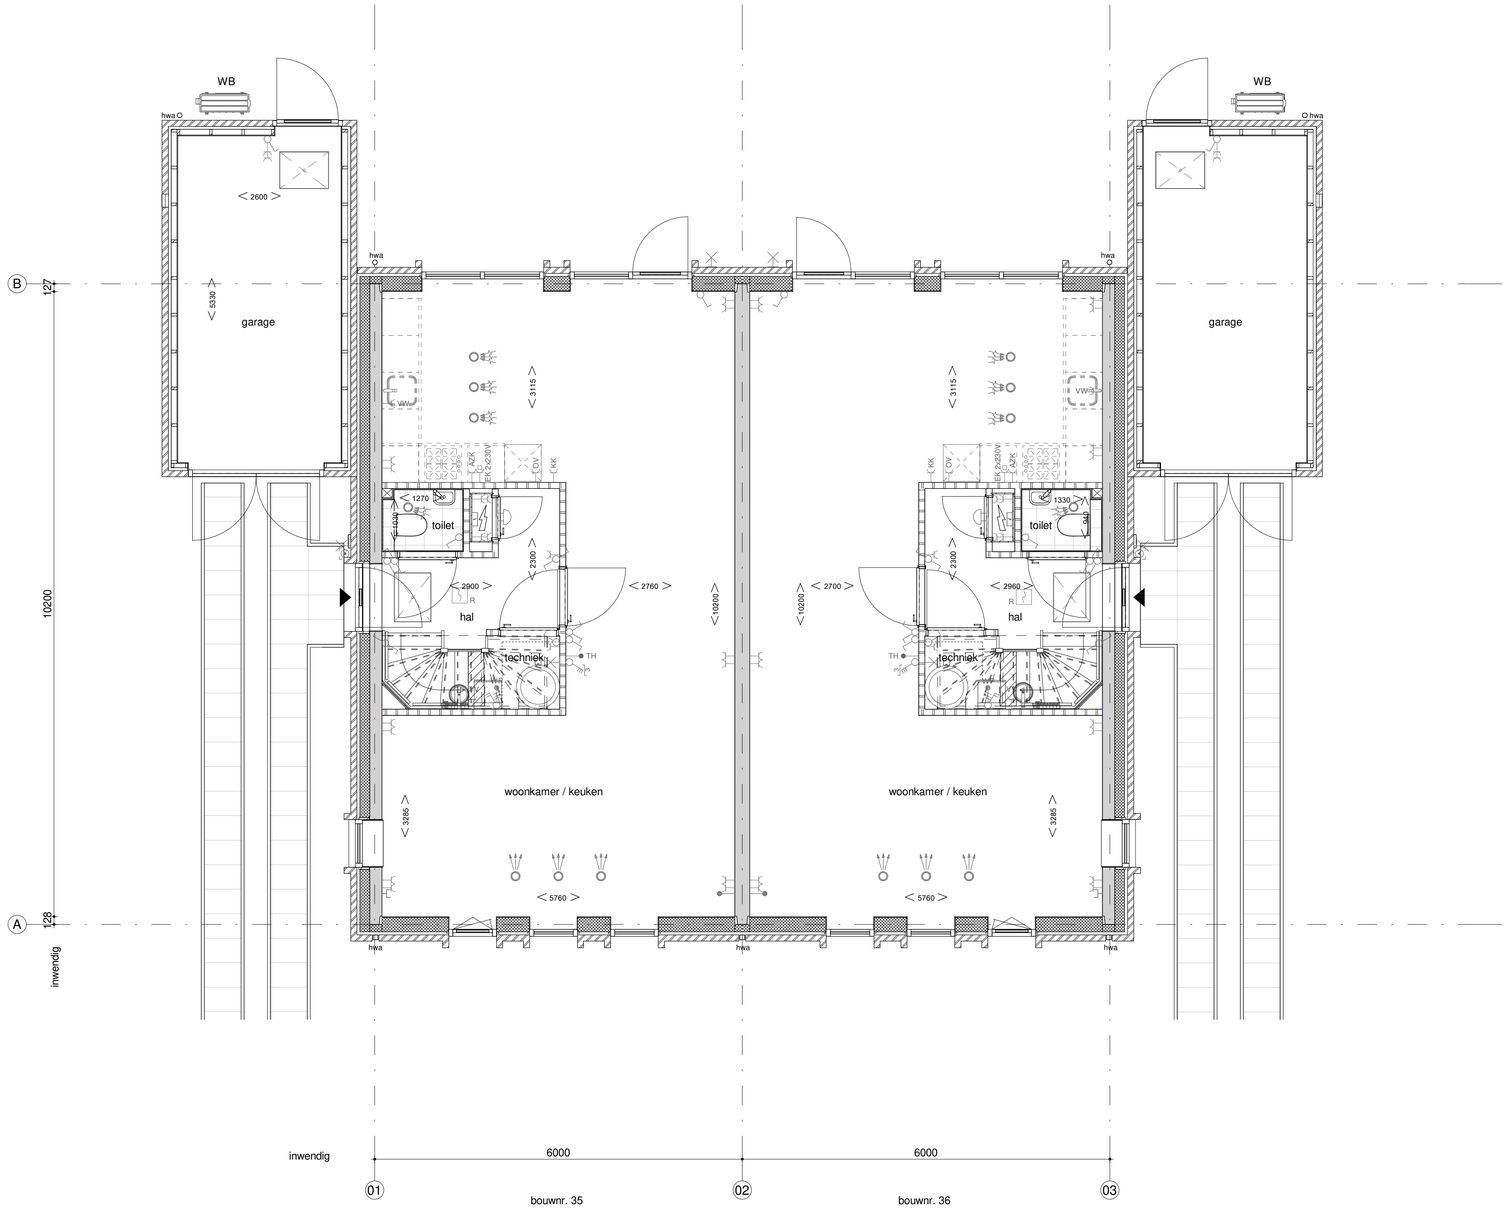

begane grond

MEERSTAD
PARKHOVEN
GRONINGEN

Renvooi

Elektrische installatie

- enkele schakelaar
- serie schakelaar
- wisselschakelaar
- wisselschakelaar, 2-voudige uitvoering
- dubbele wandcontactdoos
- enkele wandcontactdoos
- enkele wandcontactdoos, verhoogde aanrakingsveiligheid
- kk — enkele wandcontactdoos t.b.v. koelkast
- azk — enkele wandcontactdoos t.b.v. afzuigkap
- vw — enkele wandcontactdoos t.b.v. vaatwasser op aparte groep
- wm — enkele wandcontactdoos t.b.v. wasmachine op aparte groep
- enkele wandcontactdoos perilex t.b.v. mv-box
- rookmelder
- centraaldoos plafond
- wandarmatuur
- deurbeldrukker
- schel
- th — aansluitpunt bedraad thermostaat
- aansluitpunt bedraad t.b.v. televisie
- aansluitpunt data
- mv — aansluitpunt bedraad t.b.v. mechanische ventilatie
- aansluitpunt bedraad 230V
- aansluitpunt onbedraad
- boiler — aansluitpunt onbedraad t.b.v. boiler
- ek — aansluitpunt onbedraad t.b.v. elec. koken
- th — aansluitpunt onbedraad t.b.v. thermostaat
- meterkast

verwarming- en waterinstallatie

- hwa — hemelwaterafvoer
- wp — positie warmtepomp
- WB — positie buitenunit warmtepomp
- wm — positie wasmachine
- wd — positie wasdroger
- positie verdeler vloerverwarming

ventilatie installatie

- WTW inblaasventiel
- WTW afzuigventiel
- WTW — WTW unit
- WTW afzuigventiel
- WTW inblaasventiel

Wijziging nr.	Wijziging datum	Wijziging omschrijving

Projectnaam: Meerstad Groenewei
Projectlocatie: Meerstad, Groenewei vlek 5
Projectnr.: GRO112

Opdrachtgever: Heijmans woningbouw
Architect: FARO Architecten b.v.
Projectfase: Verkoop
Onderwerp: **Begane grond bouwnummer 35 en 36**

heijmans
Lavendelheide 9, 9202 PD Drachten — Postbus 354, 9200 AJ Drachten — T 051 - 236 81 00

Formaat: A1
Schaal: 1:50
Datum: 04-07-2022
Getek.: FARO Engineering

VK-BB-P00

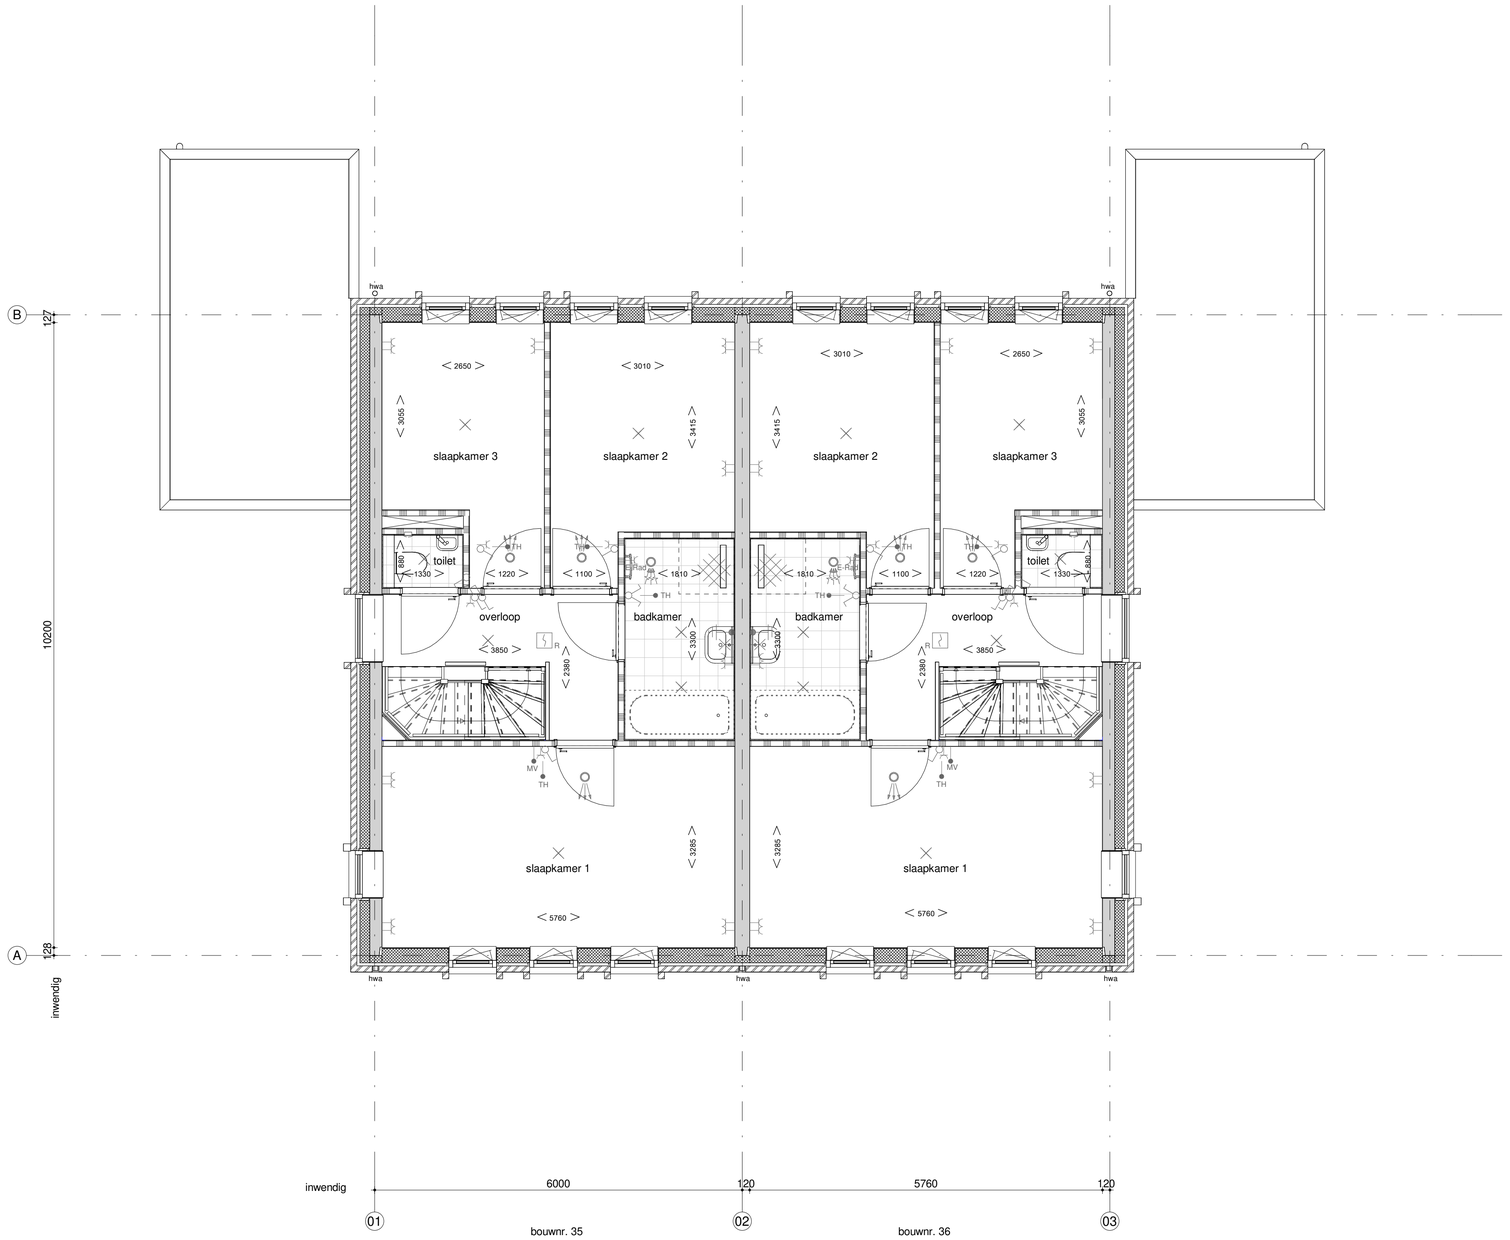

bouwnr. 35

woningtype: Rode Geus

bouwnr. 36

woningtype: Rode Geus

eerste verdieping

MEERSTAD

PARKHOVEN

GRONINGEN

Renvooi

Elektrische installatie

- enkele schakelaar
- serie schakelaar
- wisselschakelaar
- wisselschakelaar, 2-voudige uitvoering
- dubbele wandcontactdoos
- enkele wandcontactdoos
- enkele wandcontactdoos, verhoogde aanrakingsveiligheid
- kk — enkele wandcontactdoos t.b.v. koelkast
- azk — enkele wandcontactdoos t.b.v. afzuigkap
- vw — enkele wandcontactdoos t.b.v. vaatwasser op aparte groep
- wm — enkele wandcontactdoos t.b.v. wasmachine op aparte groep
- enkele wandcontactdoos perilex t.b.v. mv-box
- rookmelder
- centraaldoos plafond
- wandarmatuur
- deurbeldrukker
- schel
- th — aansluitpunt bedraad thermostaat
- aansluitpunt bedraad t.b.v. televisie
- aansluitpunt data
- mv — aansluitpunt bedraad t.b.v. mechanische ventilatie
- aansluitpunt bedraad 230V
- aansluitpunt onbedraad
- boiler — aansluitpunt onbedraad t.b.v. boiler
- ek — aansluitpunt onbedraad t.b.v. elec. koken
- th — aansluitpunt onbedraad t.b.v. thermostaat
- meterkast

verwarming- en waterinstallatie

- hwa — hemelwaterafvoer
- wp — positie warmtepomp
- WB — positie buitenunit warmtepomp
- wm — positie wasmachine
- wd — positie wasdroger
- positie verdeler vloerverwarming

ventilatie installatie

- WTW inblaasventiel
- WTW afzuigventiel
- WTW — WTW unit
- WTW afzuigventiel
- WTW inblaasventiel

Wijziging nr.	Wijziging datum	Wijziging omschrijving

Projectnaam: Meerstad Groenewei
Projectlocatie: Meerstad, Groenewei vlek 5
Projectnr.: GRO112

Opdrachtgever: Heijmans woningbouw
Architect: FARO Architecten b.v.
Projectfase: Verkoop
Onderwerp: **1e verdieping bouwnummer 35 en 36**

heijmans
Lavendelheide 9, 9202 PD Drachten
Postbus 354, 9200 AJ Drachten
T 051 - 236 81 00

Formaat: A1
Schaal: 1:50
Datum: 04-07-2022
Getek.: FARO Engineering

VK-BB-P01

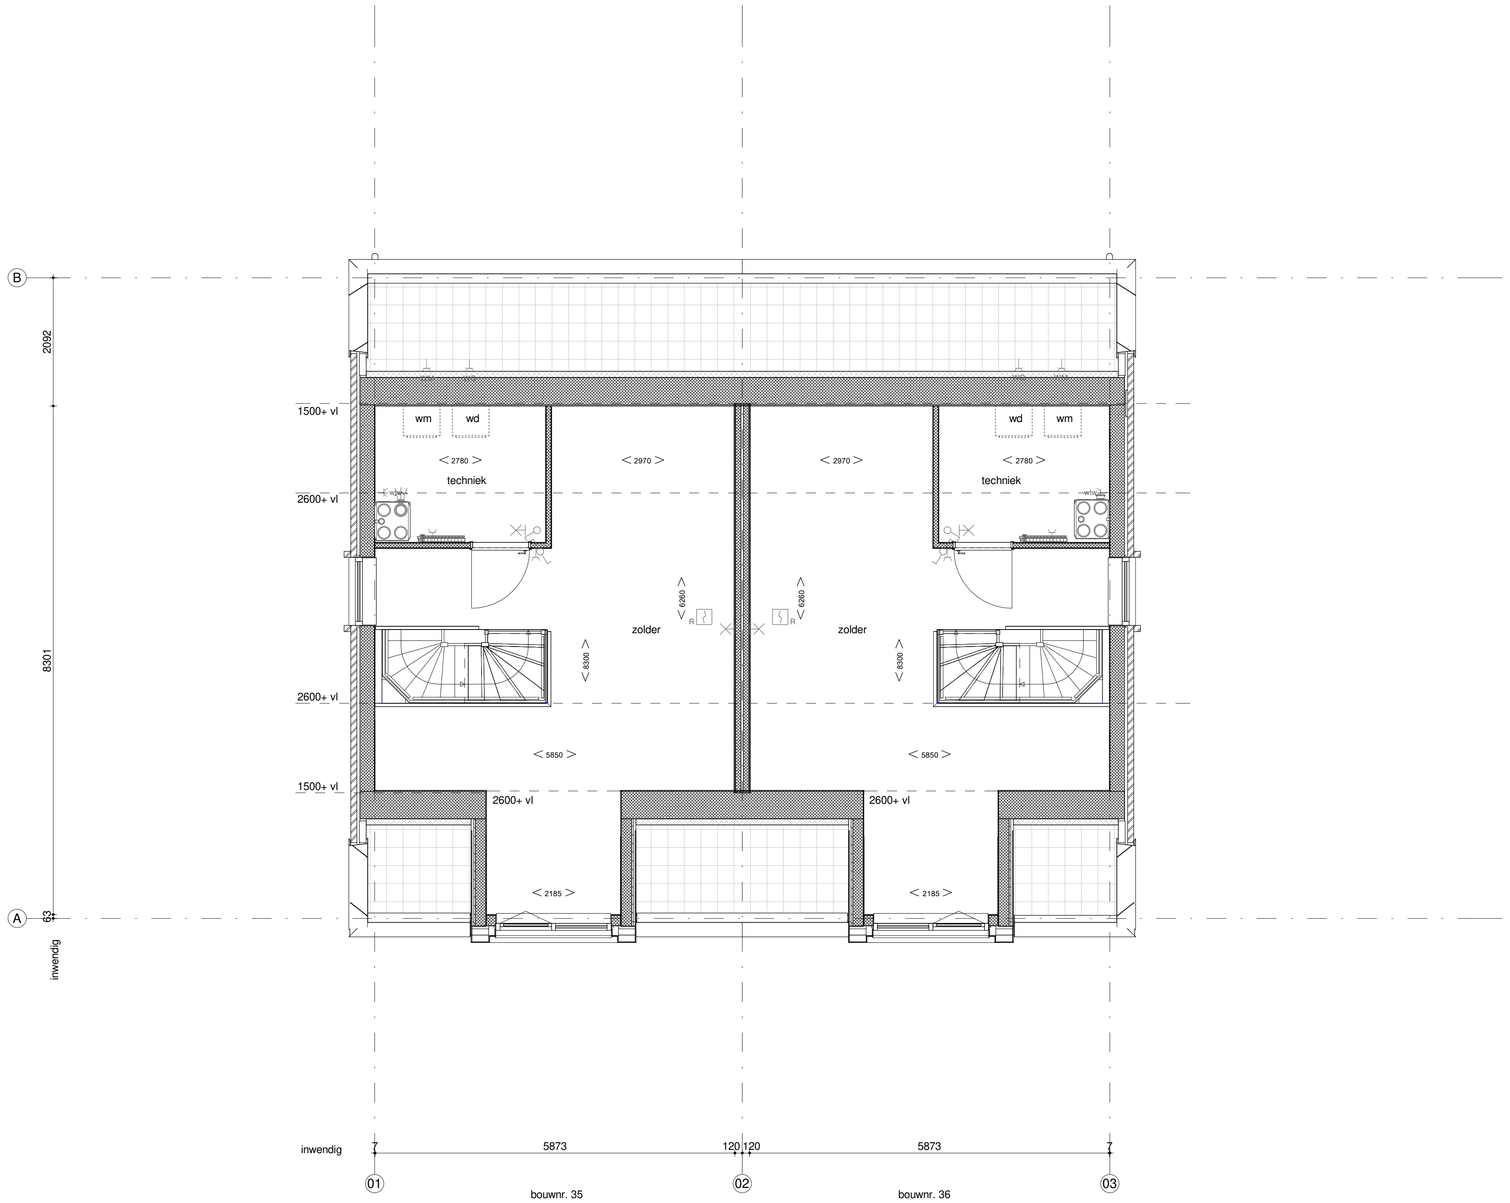

bouwnr. 35

woningtype: Rode Geus

bouwnr. 36

woningtype: Rode Geus

tweede verdieping

MEERSTAD

PARKHOVEN

GRONINGEN

Renvooi

Elektrische installatie

- enkele schakelaar
- serie schakelaar
- wisselschakelaar
- wisselschakelaar, 2-voudige uitvoering
- dubbele wandcontactdoos
- enkele wandcontactdoos
- enkele wandcontactdoos, verhoogde aanrakingsveiligheid
- kk — enkele wandcontactdoos t.b.v. koelkast
- azk — enkele wandcontactdoos t.b.v. afzuigkap
- vw — enkele wandcontactdoos t.b.v. vaatwasser op aparte groep
- wm — enkele wandcontactdoos t.b.v. wasmachine op aparte groep
- enkele wandcontactdoos perilex t.b.v. mv-box
- rookmelder
- centraaldoos plafond
- wandarmatuur
- deurbeldrukker
- schel
- th — aansluitpunt bedraad thermostaat
- aansluitpunt bedraad t.b.v. televisie
- aansluitpunt data
- mv — aansluitpunt bedraad t.b.v. mechanische ventilatie
- aansluitpunt bedraad 230V
- aansluitpunt onbedraad
- boiler — aansluitpunt onbedraad t.b.v. boiler
- ek — aansluitpunt onbedraad t.b.v. elec. koken
- th — aansluitpunt onbedraad t.b.v. thermostaat
- meterkast

verwarming- en waterinstallatie

- hwa — hemelwaterafvoer
- wp — positie warmtepomp
- WB — positie buitenunit warmtepomp
- wm — positie wasmachine
- wd — positie wasdroger
- positie verdeler vloerverwarming

ventilatie installatie

- WTW inblaasventiel
- WTW afzuigventiel
- WTW — WTW unit
- WTW afzuigventiel
- WTW inblaasventiel

Wijziging nr.	Wijziging datum	Wijziging omschrijving

Projectnaam: Meerstad Groenewei
Projectlocatie: Meerstad, Groenewei vlek 5
Projectnr.: GRO112

Opdrachtgever: Heijmans woningbouw
Architect: FARO Architecten b.v.
Projectfase: Verkoop
Onderwerp: **2e verdieping bouwnummer 35 en 36**

heijmans
Lavendelheide 9, 9202 PD Drachten
Postbus 354, 9200 AJ Drachten
T 051 - 236 81 00

Formaat: A1
Schaal: 1:50
Datum: 04-07-2022
Getek.: FARO Engineering

VK-BB-P02

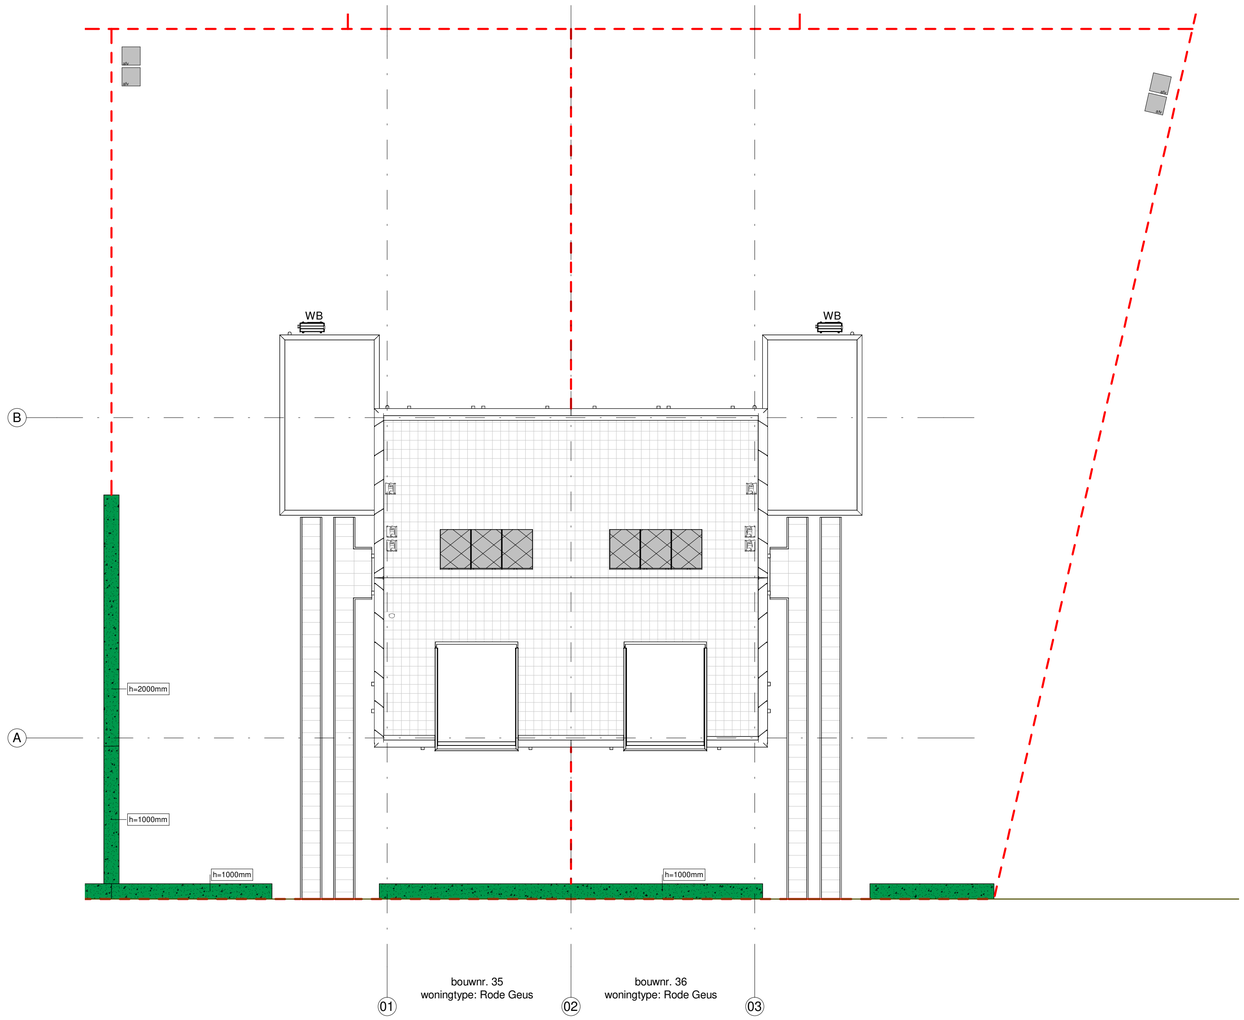

MEERSTAD

PARKHOVEN

GROENINGEN

Renvooi

Elektrische installatie

- enkele schakelaar
- serie schakelaar
- wisselschakelaar
- wisselschakelaar, 2-voudige uitvoering
- dubbele wandcontactdoos
- enkele wandcontactdoos
- enkele wandcontactdoos, verhoogde aanrakingsveiligheid
- kk — enkele wandcontactdoos t.b.v. koelkast
- azk — enkele wandcontactdoos t.b.v. afzuigkap
- vw — enkele wandcontactdoos t.b.v. vaatwasser op aparte groep
- wm — enkele wandcontactdoos t.b.v. wasmachine op aparte groep
- enkele wandcontactdoos perilex t.b.v. mv-box
- rookmelder
- centraaldoos plafond
- wandarmatuur
- deurbeldrukker
- schel
- th — aansluitpunt bedraad thermostaat
- aansluitpunt bedraad t.b.v. televisie
- aansluitpunt data
- mv — aansluitpunt bedraad t.b.v. mechanische ventilatie
- aansluitpunt bedraad 230V
- aansluitpunt onbedraad
- boiler — aansluitpunt onbedraad t.b.v. boiler
- ek — aansluitpunt onbedraad t.b.v. elec. koken
- th — aansluitpunt onbedraad t.b.v. thermostaat
- meterkast

verwarming- en waterinstallatie

- hwa — hemelwaterafvoer
- wp — positie warmtepomp
- WB — positie buitenunit warmtepomp
- wm — positie wasmachine
- wd — positie wasdroger
- positie verdeler vloerverwarming

ventilatie installatie

- WTW inblaasventiel
- WTW afzuigventiel
- WTW — WTW unit
- WTW afzuigventiel
- WTW inblaasventiel

Wijziging nr.	Wijziging datum	Wijziging omschrijving

Projectnaam: Meerstad Groenewei
Projectlocatie: Meerstad, Groenewei vlek 5
Projectnr.: GRO112

Opdrachtgever: Heijmans woningbouw
Architect: FARO Architecten b.v.
Projectfase: Verkoop
Onderwerp: **situatie bouwnummer 35 en 36**

heijmans
Lavendelheide 9, 9202 PD Drachten
Postbus 354, 9200 AJ Drachten
T 051 - 236 81 00

Formaat: A1
Schaal: 1:100
Datum: 04-07-2022
Getek.: FARO Engineering

VK-BB-P03

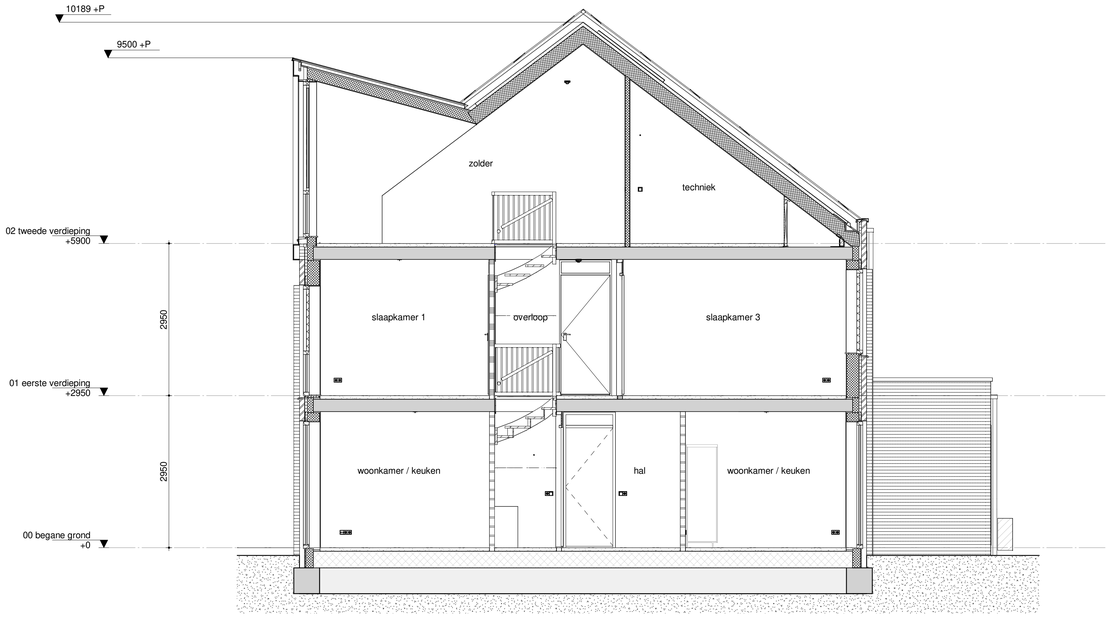

doorsnede Rode Geus

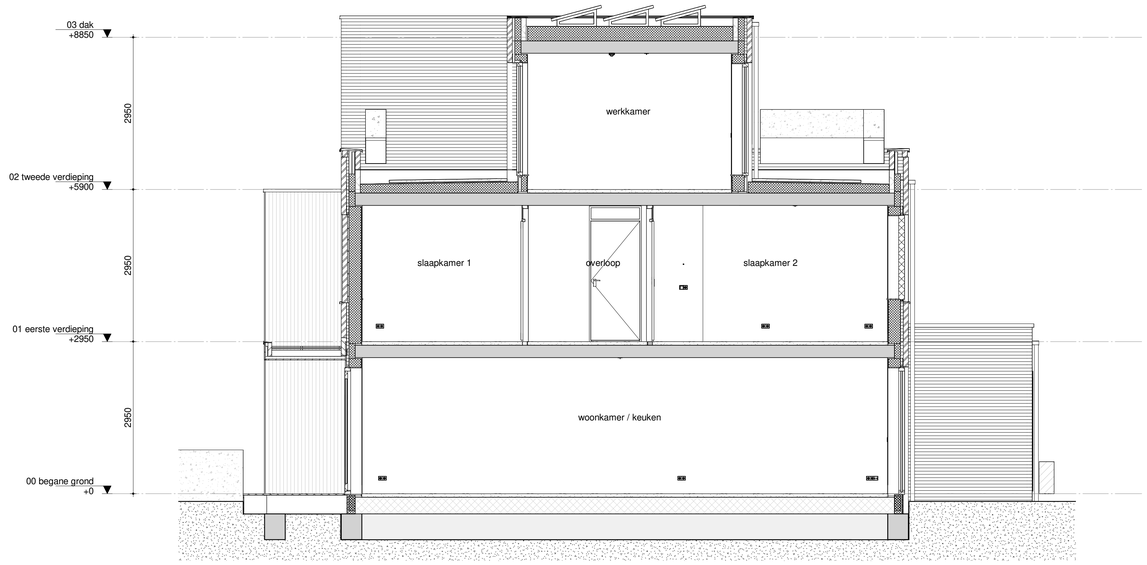

doorsnede Witrik

MEERSTAD
PARKHOVEN
GRONINGEN

Renvooi

Elektrische installatie

- enkele schakelaar
- serie schakelaar
- wisselschakelaar
- wisselschakelaar, 2-voudige uitvoering
- dubbele wandcontactdoos
- enkele wandcontactdoos
- enkele wandcontactdoos, verhoogde aanrakingsveiligheid
- enkele wandcontactdoos t.b.v. koelkast
- enkele wandcontactdoos t.b.v. afzuigkap
- enkele wandcontactdoos t.b.v. vaatwasser op aparte groep
- enkele wandcontactdoos t.b.v. wasmachine op aparte groep
- enkele wandcontactdoos perilex t.b.v. mv-box
- rookmelder
- centraaldoos plafond
- wandarmatuur
- deurbeldrukker
- schel
- aansluitpunt bedraad thermostaat
- aansluitpunt bedraad t.b.v. televisie
- aansluitpunt data
- aansluitpunt bedraad t.b.v. mechanische ventilatie
- aansluitpunt bedraad 230V
- aansluitpunt onbedraad
- aansluitpunt onbedraad t.b.v. boiler
- aansluitpunt onbedraad t.b.v. elec. koken
- aansluitpunt onbedraad t.b.v. thermostaat
- meterkast

verwarming- en waterinstallatie

- hwaO — hemelwaterafvoer
- wp — positie warmtepomp
- WB — positie buitenunit warmtepomp
- wm — positie wasmachine
- wd — positie wasdroger
- positie verdeler vloerverwarming

ventilatie installatie

- WTW inblaasventiel
- WTW afzuigventiel
- WTW — WTW unit
- WTW afzuigventiel
- WTW inblaasventiel

Wijziging nr.	Wijziging datum	Wijziging omschrijving

Projectnaam: Meerstad Groenewei
Projectlocatie: Meerstad, Groenewei vlek 5
Projectnr.: GRO112

Opdrachtgever: Heijmans woningbouw
Architect: FARO Architecten b.v.
Projectfase: Verkoop
Onderwerp: **Doorsneden Rode Geus en Witrik**

heijmans
Lavendelheide 9, 9202 PD Drachten
Postbus 354, 9200 AJ Drachten
T 051 - 236 81 00

Formaat: A1 verlengd
Schaal: 1:50
Datum: 01-07-2022
Getek.: FARO Engineering

VK-D03